

Pénzes László

Balatonfüred, Batsányi utca 1 8/463/2023

Munkaszám: 12/2023

Balatonszőlős  
külterület

Adatszolgáltatás iktatószáma: 2/489/2023

## VÁLTOZÁSI VÁZRAJZ

080/1, 080/2, 080/3, 080/45 hrsz-ú telekcsoport újraosztásáról

Méretarány: 1:2000

Változás előtti állapot						Változás utáni állapot						
Hrsz	Alrészlet			Terület ha. m <sup>2</sup>	AK	Hrsz	Alrészlet			Terület ha. m <sup>2</sup>	AK	Szolgalmi és egyéb jogok
	jel	műv. ága	Min.o.				jel	műv. ága	Min.o.			
080/1		szántó	3	0.9983	17.37	080/64		szántó	3	0.9784	17.02	Vezetékjog E.ON Zrt javára Hat.sz. 39491/2006.08.25 Szolgalmi jog, jogi jelleg Hat.sz. 47002/1997.10.15
080/2		kivett, közút		0.2304	-	080/65		szántó	3	0.0196	0.34	Szolgalmi jog, jogi jelleg Hat.sz. 47002/1997.10.15
080/3		szántó és út	3	1.0159	17.68	080/66		szántó	3	0.2089	3.63	Szolgalmi jog, jogi jelleg Hat.sz. 47002/1997.10.15
080/45		szántó	3	0.4790	8.33	080/67		szántó	3	0.2700	4.70	Szolgalmi jog, jogi jelleg Hat.sz. 47002/1997.10.15
						080/68		kivett, helyi közút		0.0921	-	Szolgalmi jog, jogi jelleg Hat.sz. 47002/1997.10.15
						080/69		szántó	3	0.1379	2.40	Szolgalmi jog, jogi jelleg Hat.sz. 47002/1997.10.15
						080/70		szántó és út	3	0.8779	15.28	Vezetékjog E.ON Zrt javára Hat.sz. 39491/2006.08.25 Szolgalmi jog, jogi jelleg Hat.sz. 47002/1997.10.15
						080/71		kivett, helyi közút		0.1383	-	Vezetékjog E.ON Zrt javára Hat.sz. 39491/2006.08.25 Szolgalmi jog, jogi jelleg Hat.sz. 47002/1997.10.15
<b>Összesen:</b>				<b>2.7236</b>	<b>43.38</b>					<b>2.7231</b>	<b>43.37</b>	

Területi különbözet 5 m<sup>2</sup>

A vázrajz méretek levételére nem alkalmas

A változás akarataknak megfelelően történt

A művelési ág és a minőségi osztály megjelölése és ábrázolása a kataszteri tiszta jövedelem számítása helyes, az adatok a földmívelési eljárás eredményének megfelelően kerültek feltüntetésre

Balatonfüred, 2023 ..... hó ..... nap

Mezőgazdász: *[Signature]*

A helyrajzi számozás és területszámítás helyes. Ez a záradék a kelteztől számított egy évig hatályos.

Balatonfüred, 2023 ..... hó ..... nap

Molnár Péter  
ingatlan-rendező

Balatonfüred, 2023.05.05


Készítő: *[Signature]*

Földmérő ig. száma: 7525  
PÉNZES LÁSZLÓ

földmérő memók

8230 Balatonfüred, Batsányi u. 1.  
Tel.: 30/9563-793

Ingtalan rend. minősítés sz.: 0858/1990  
Tervezési jog szám: 19-0113

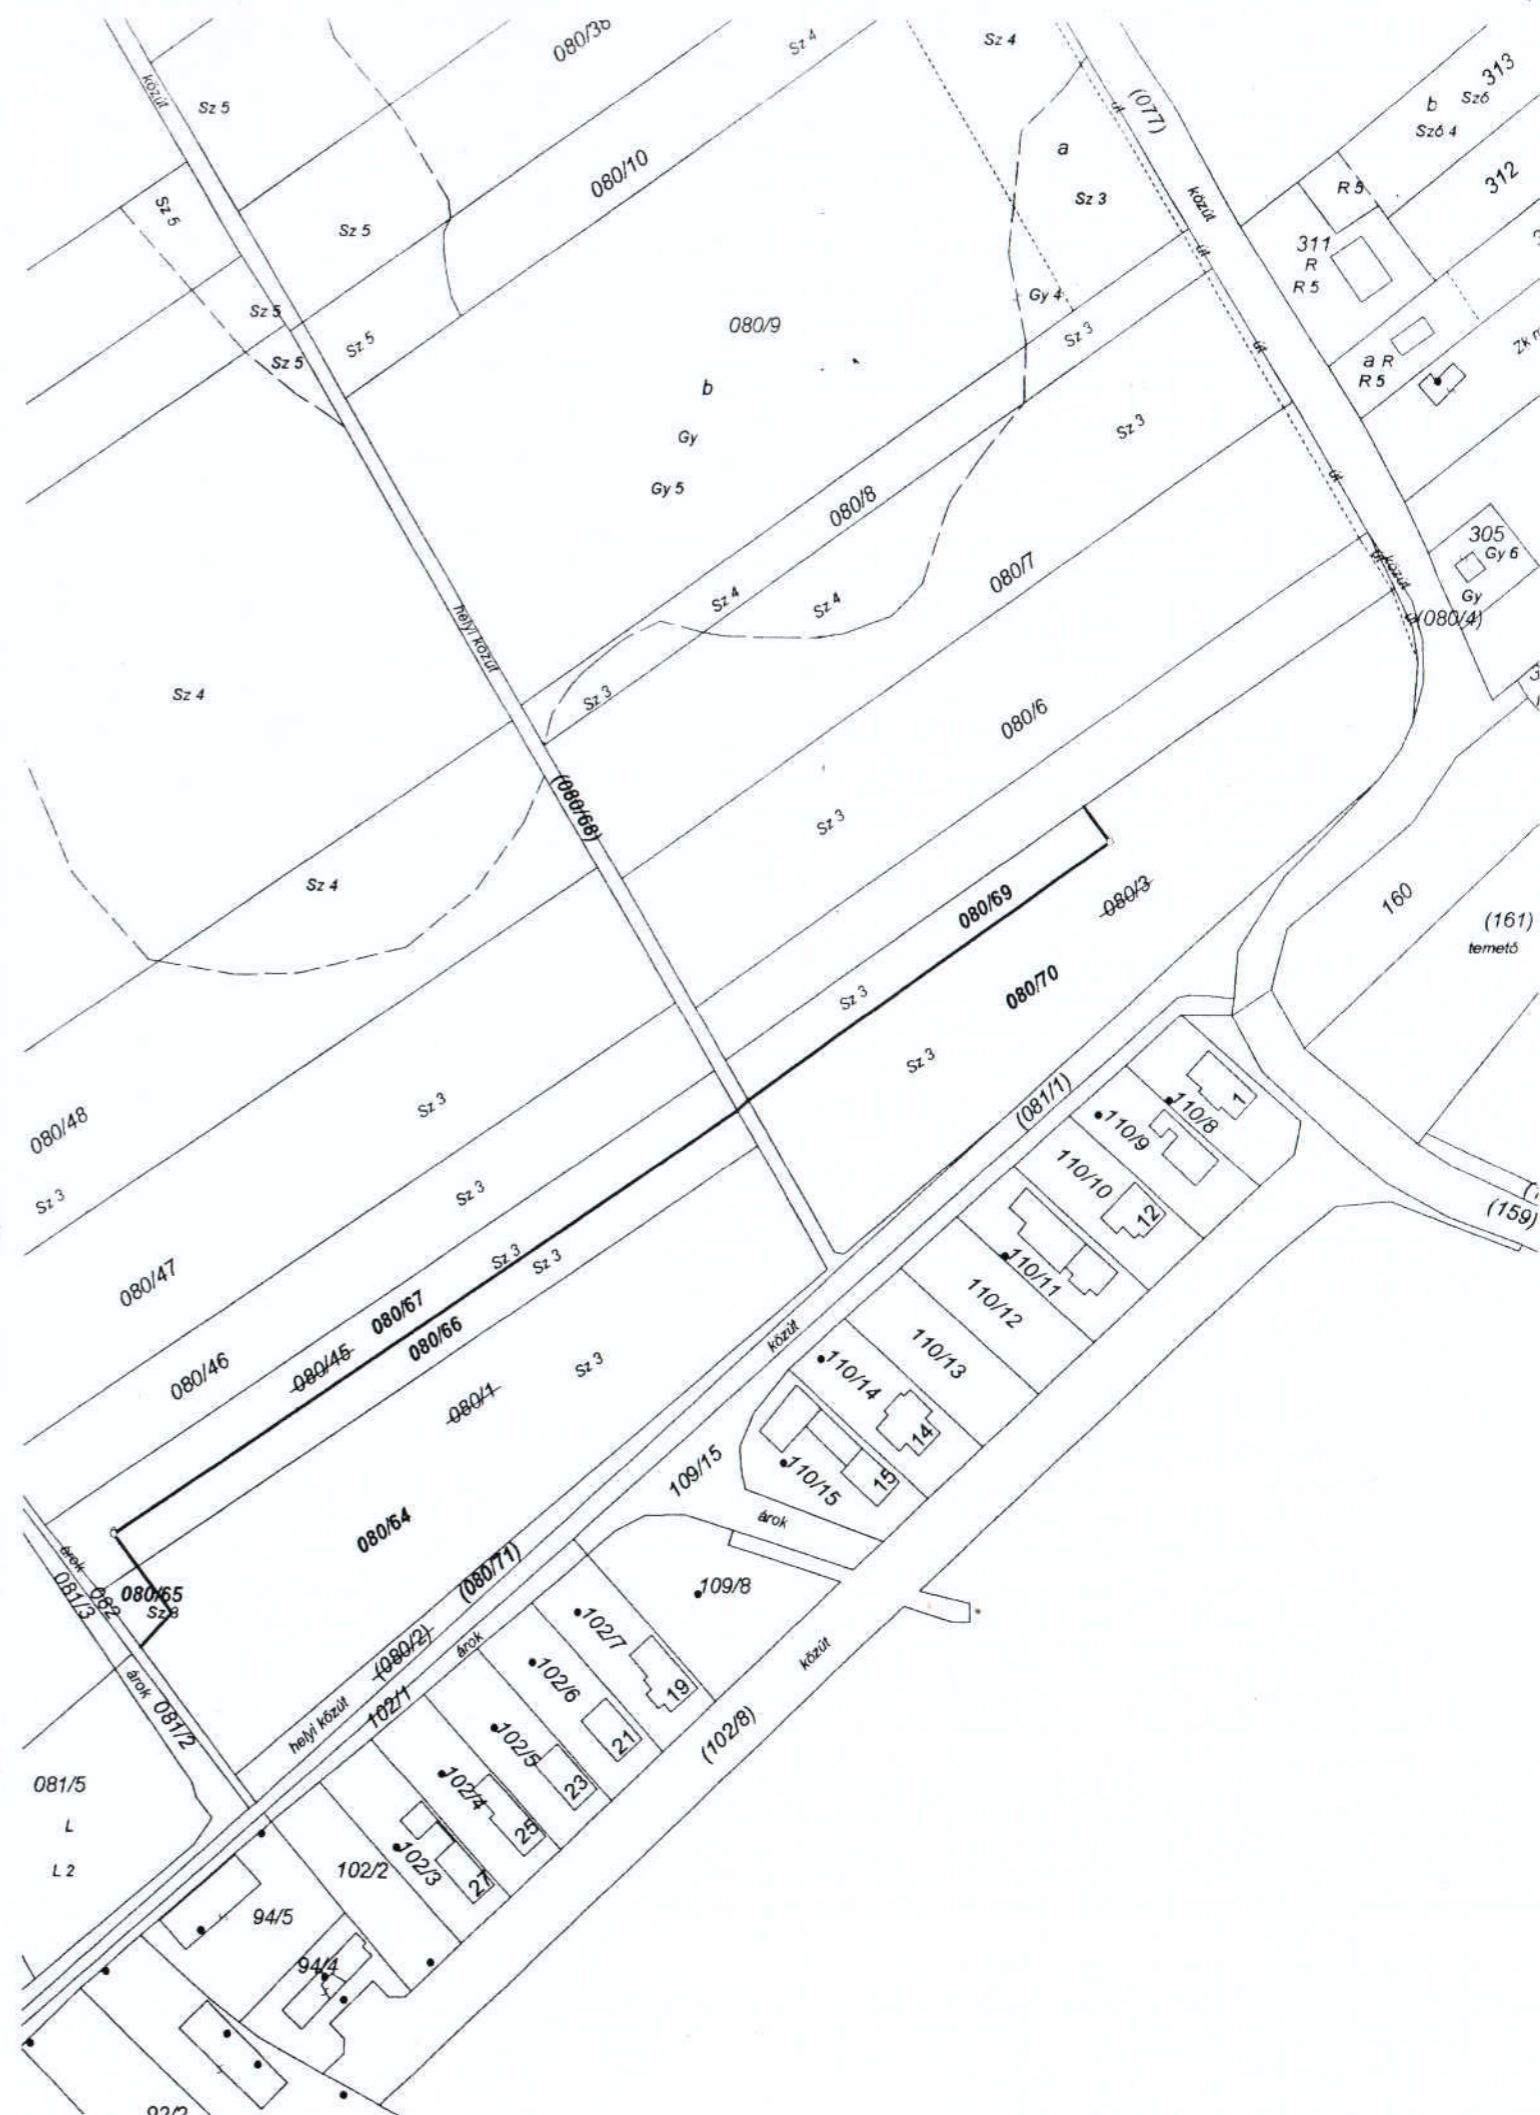

# VÁLTOZÁSI VÁZRAJZ

080/64, 080/66, 080/70, 080/71 hrsz-ú földrészlet fekvéshatár változásáról

Méretarány: 1:2000

Változás előtti állapot, külterület						Változás utáni állapot, belterület						
Hrsz	Alrészlet			Terület ha. m <sup>2</sup>	AK	Hrsz	Alrészlet			Terület ha. m <sup>2</sup>	AK	Megjegyzés
	jel	műv. ága	Min.o.				jel	műv. ága	Min.o.			
1	2	3	4	5	6	7	8	9	10	11	12	13
080/64		szántó	3	0.9784	17.02	262		kivett, beépítet- len terület		0.9784	-	Vezetékjog E.ON Zrt javára .Hat.sz. 39491/2006.08.25 Szolgalmi jog, jogi jelleg Hat.sz. 47002/1997.10.15
080/66		szántó	3	0.2089	3.63	263		kivett, beépítet- len terület		0.2089	-	Szolgalmi jog, jogi jelleg Hat.sz. 47002/1997.10.15
080/70		szántó és út	3	0.8779	15.28	264		kivett, beépítet- len terület és út		0.8779	-	Vezetékjog E.ON Zrt javára .Hat.sz. 39491/2006.08.25 Szolgalmi jog, jogi jelleg Hat.sz. 47002/1997.10.15
080/71		kivett, helyi közút		0.1383	-	265		kivett, helyi közút		0.1383	-	Vezetékjog E.ON Zrt javára Hat.sz. 39491/2006.08.25 Szolgalmi jog, jogi jelleg Hat.sz. 47002/1997.10.15
<b>Összesen:</b>				<b>2.2035</b>	<b>35.93</b>					<b>2.2035</b>		

Megelőzi a 8/463/2023 iktatószámú változási vázrajz átvezetése

A vázrajz méretek levételére nem alkalmas

A művelési ág és a minőségi osztály megjelölése és ábrázolása a kataszteri tiszta jövedelem számítása helyes, az adatok a földmínősítő eljárás eredményének megfelelően kerültek feltüntetésre

Balatonfüred, 2023 ..... hó ..... nap

Mezőgazdász: .....

Balatonfüred, 2023.07.10

Készítő:  .....

Földmérő ig. száma: 7525

**PÉNZES LÁSZLÓ**

földmérő mérnök

8230 Balatonfüred, Batsányi u. 1.

Tel: 30/9563-793

Ingatlan rend. minősítés sz. 0858/1990

vezeték szám: 0858/19-0113

Minőséget tanúsító:  .....

Ing. rend. min. szám: 0858/1990

A helyrajzi számozás és területszámítás helyes. Ez a záradék a kelteztől számított egy évig hatályos.

Balatonfüred, 2023 ..... hó ..... nap



Záradékosító:  .....

Ing. rend. min. száma: / .....

1477/2023

Címkoordináta  
 262 1 556846 181117  
 263 1 556810 181128  
 264 1 557012 181250

